



Schnitt BB'
M 1:50

M 1:50

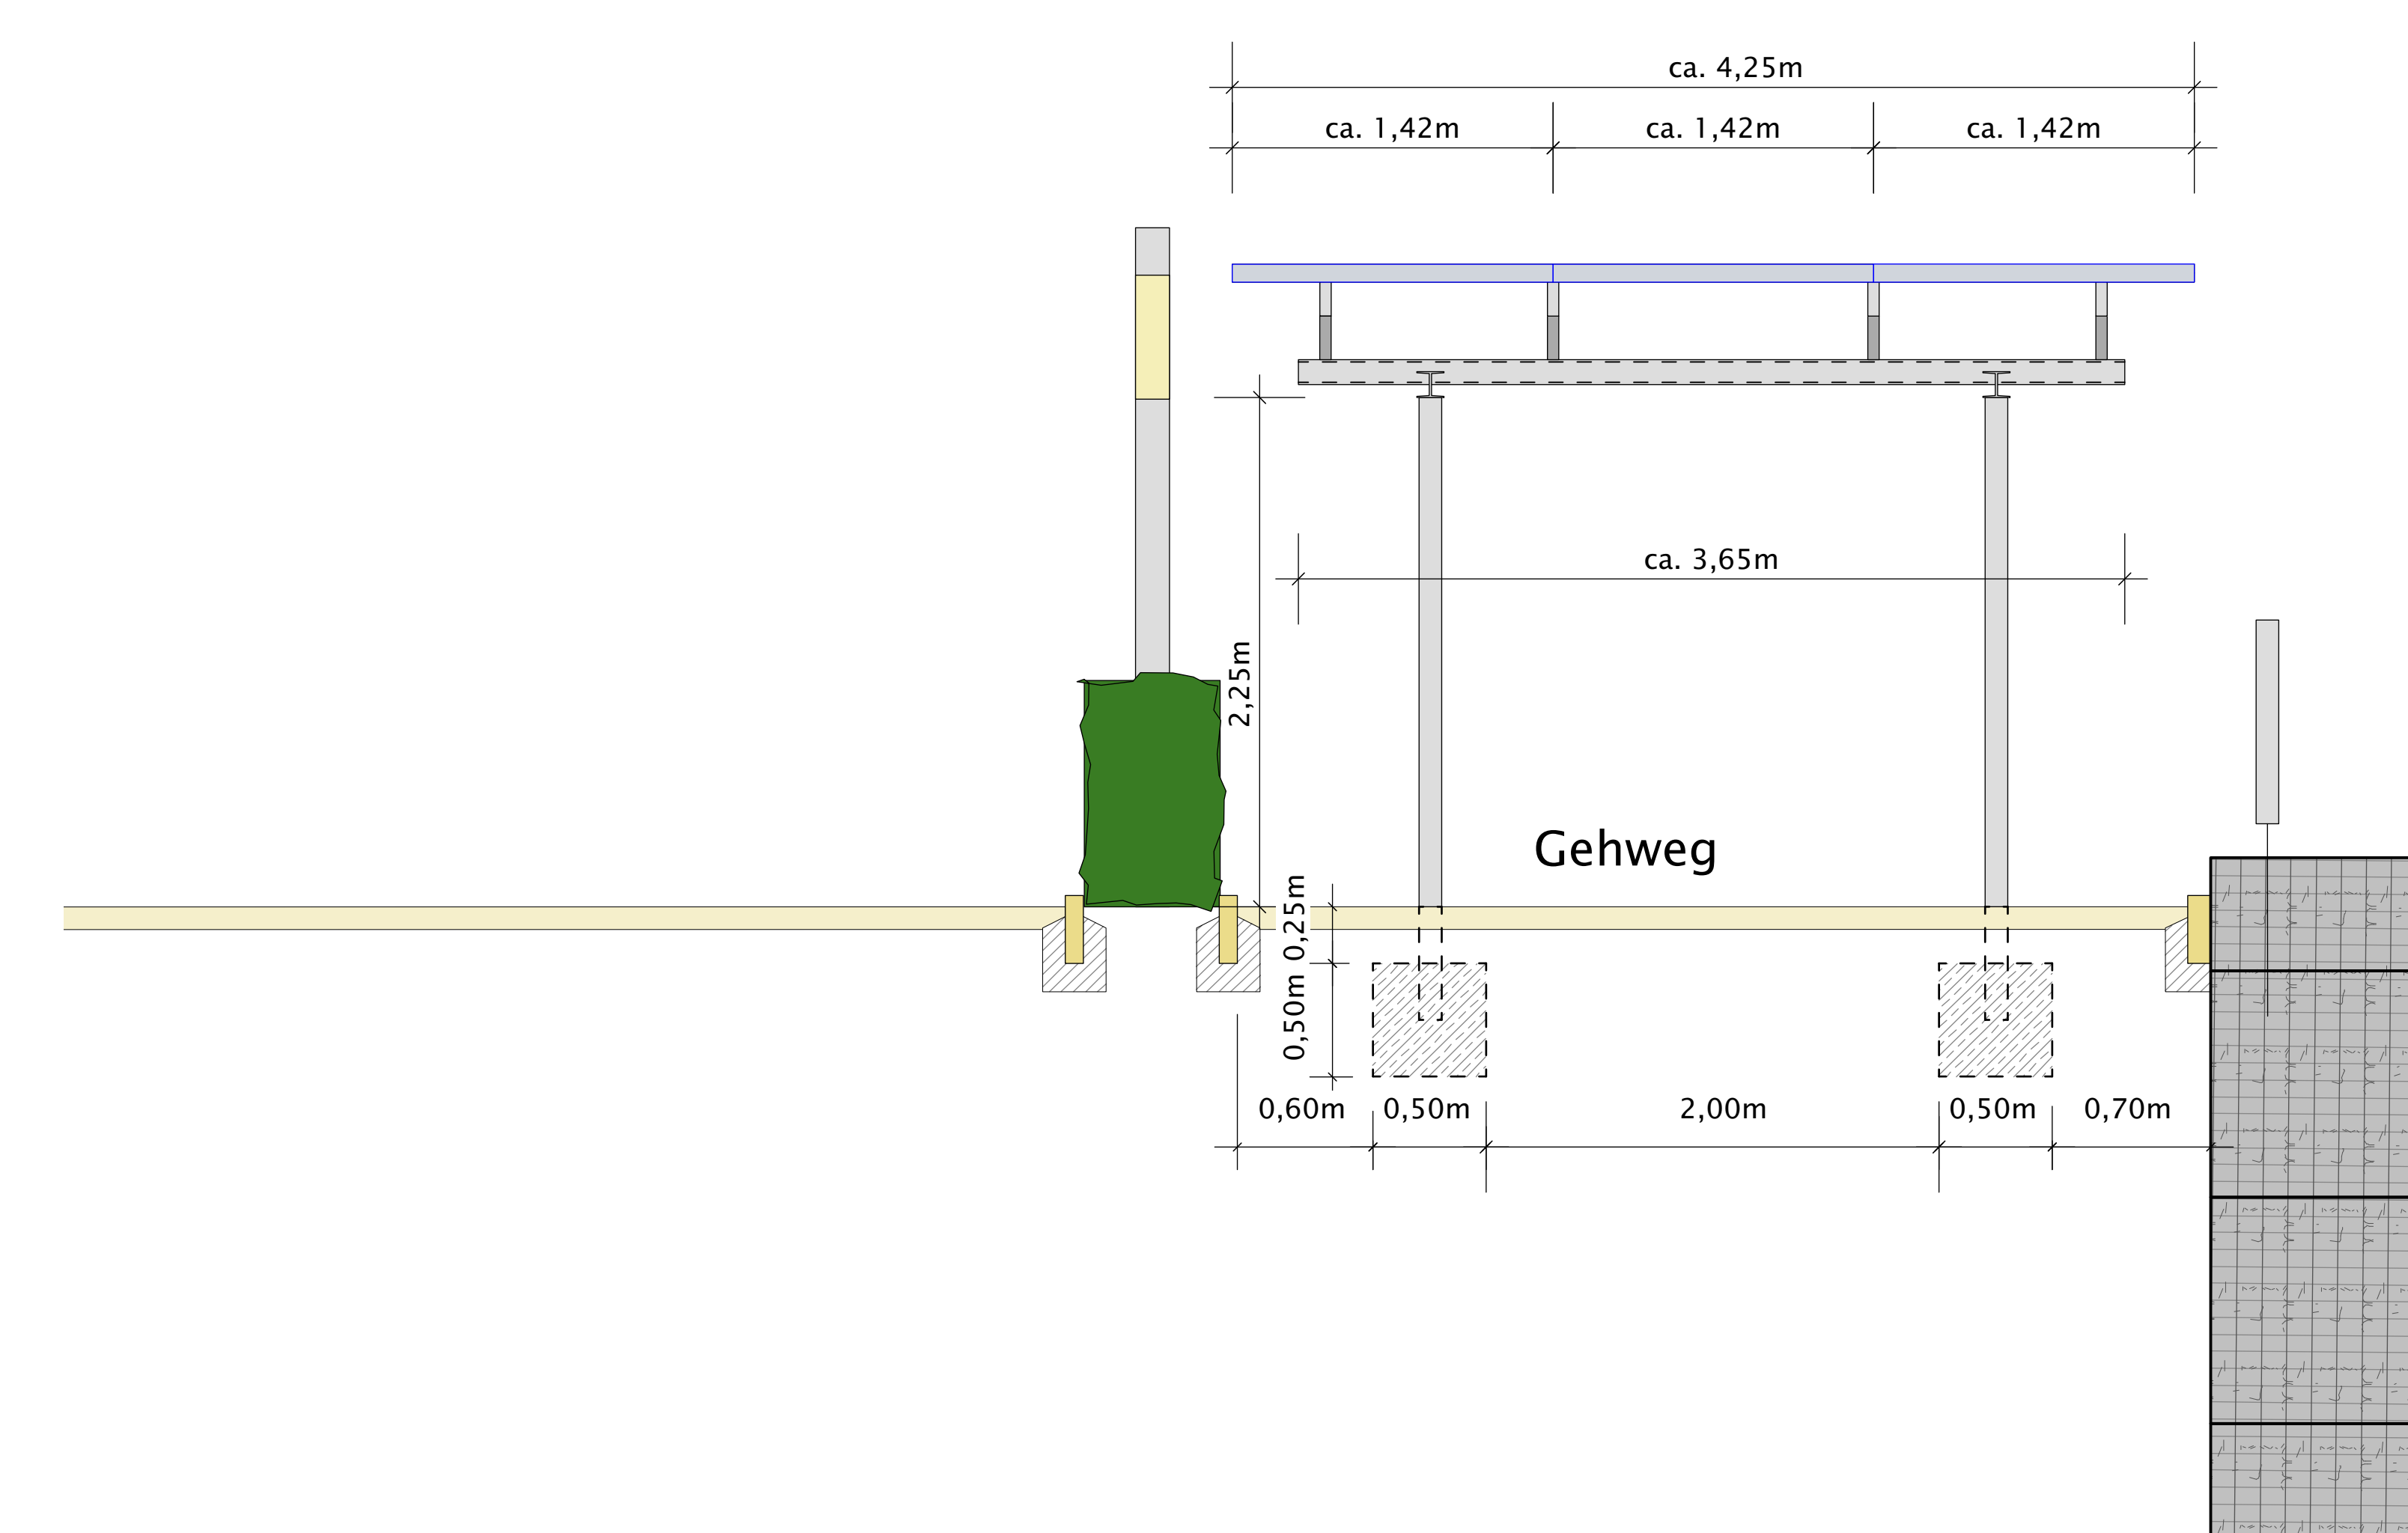

Schnitt AA'
M 1:25

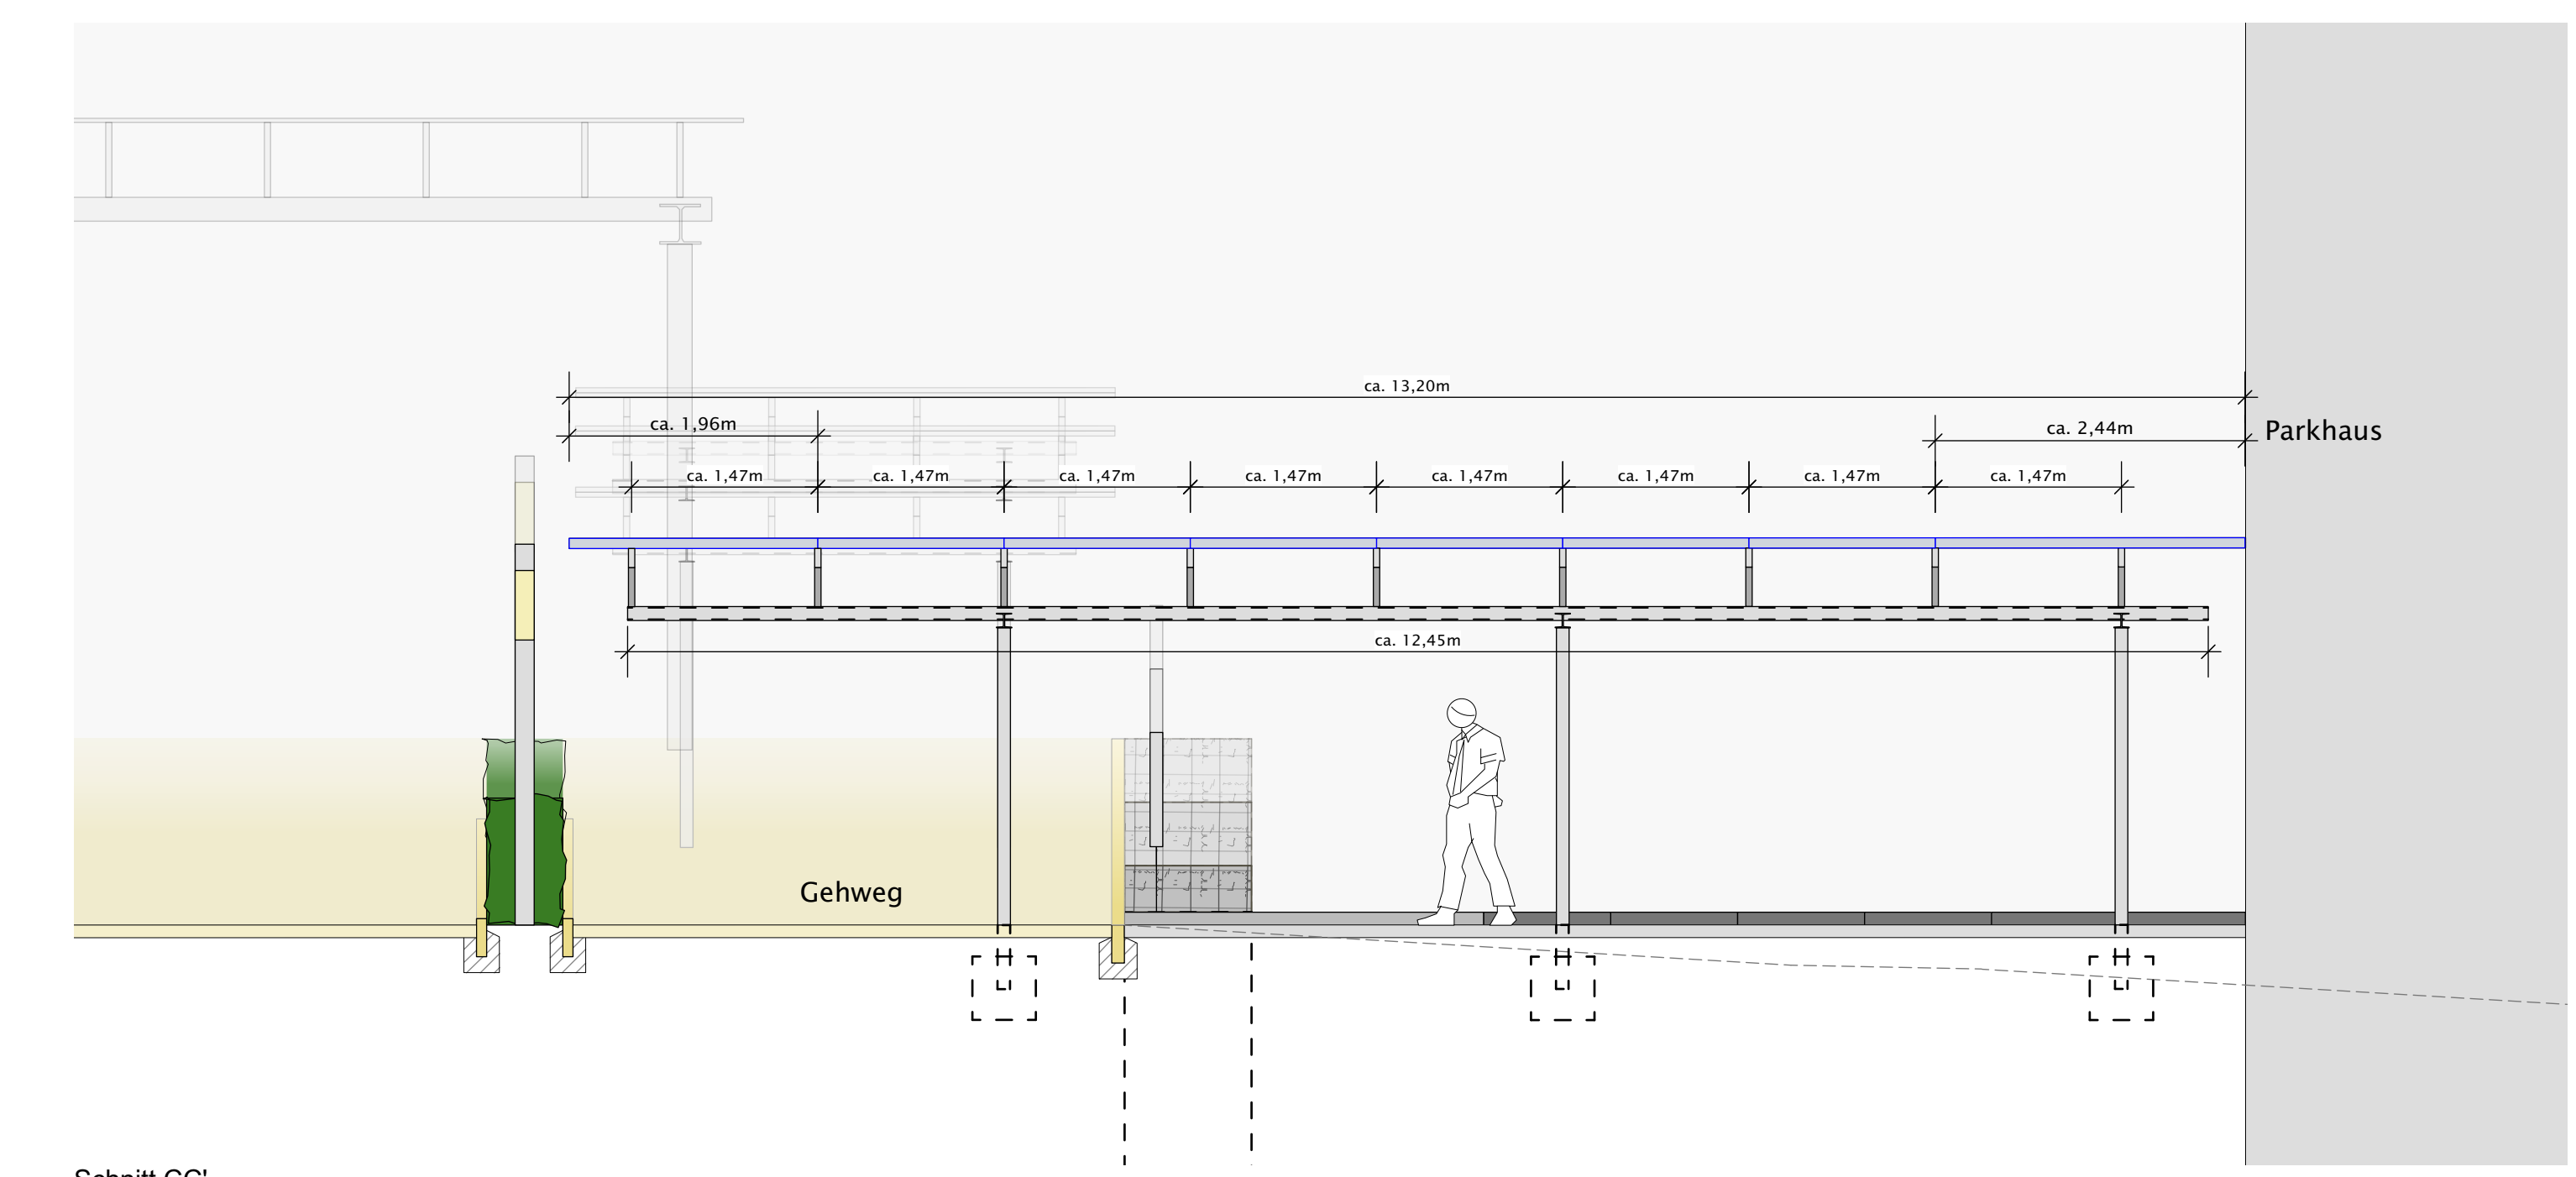

Schnitt CC'
M 1:50

M 1:50

BAUHERR		
Diakonissen Stiftungs-Krankenhaus Speyer		
PROJEKT		
Diakonissen Speyer Haupteingang		
PLANNUMMER	Entwurf Schnitte Laubengang	MASSSTAB 1:100
PLANNUMMER	E_03	DATUM 23.09.2020
LANDSCHAFTSARCHITECTEN hofmann_röttgen Landschaftsarchitekten BDLA Speyerer Straße 13, 67117 Limburgerhof, L 06236 509 48 0 E 06236 509 48 29 info@hofmann-roettgen.de www.hofmann-roettgen.de		GEZ ses
Kirchenstraße 24, 64625 Bensheim, L 06351 175 27 0 E 06351 175 27 29 info@hofmann-roettgen.de www.hofmann-roettgen.de		FREIGABE